

Provinzial-Kassendirektor Münster (Westf.)
Vermessungs- u. Katasteramt

Abzeichnung der Flurkarte

Gemarkung Münster

Flur 35 (Rohausbau) 0358N


Maßstab 1:5000

Ausgefertigt 26. Juni 1970

03,6

6

03,7

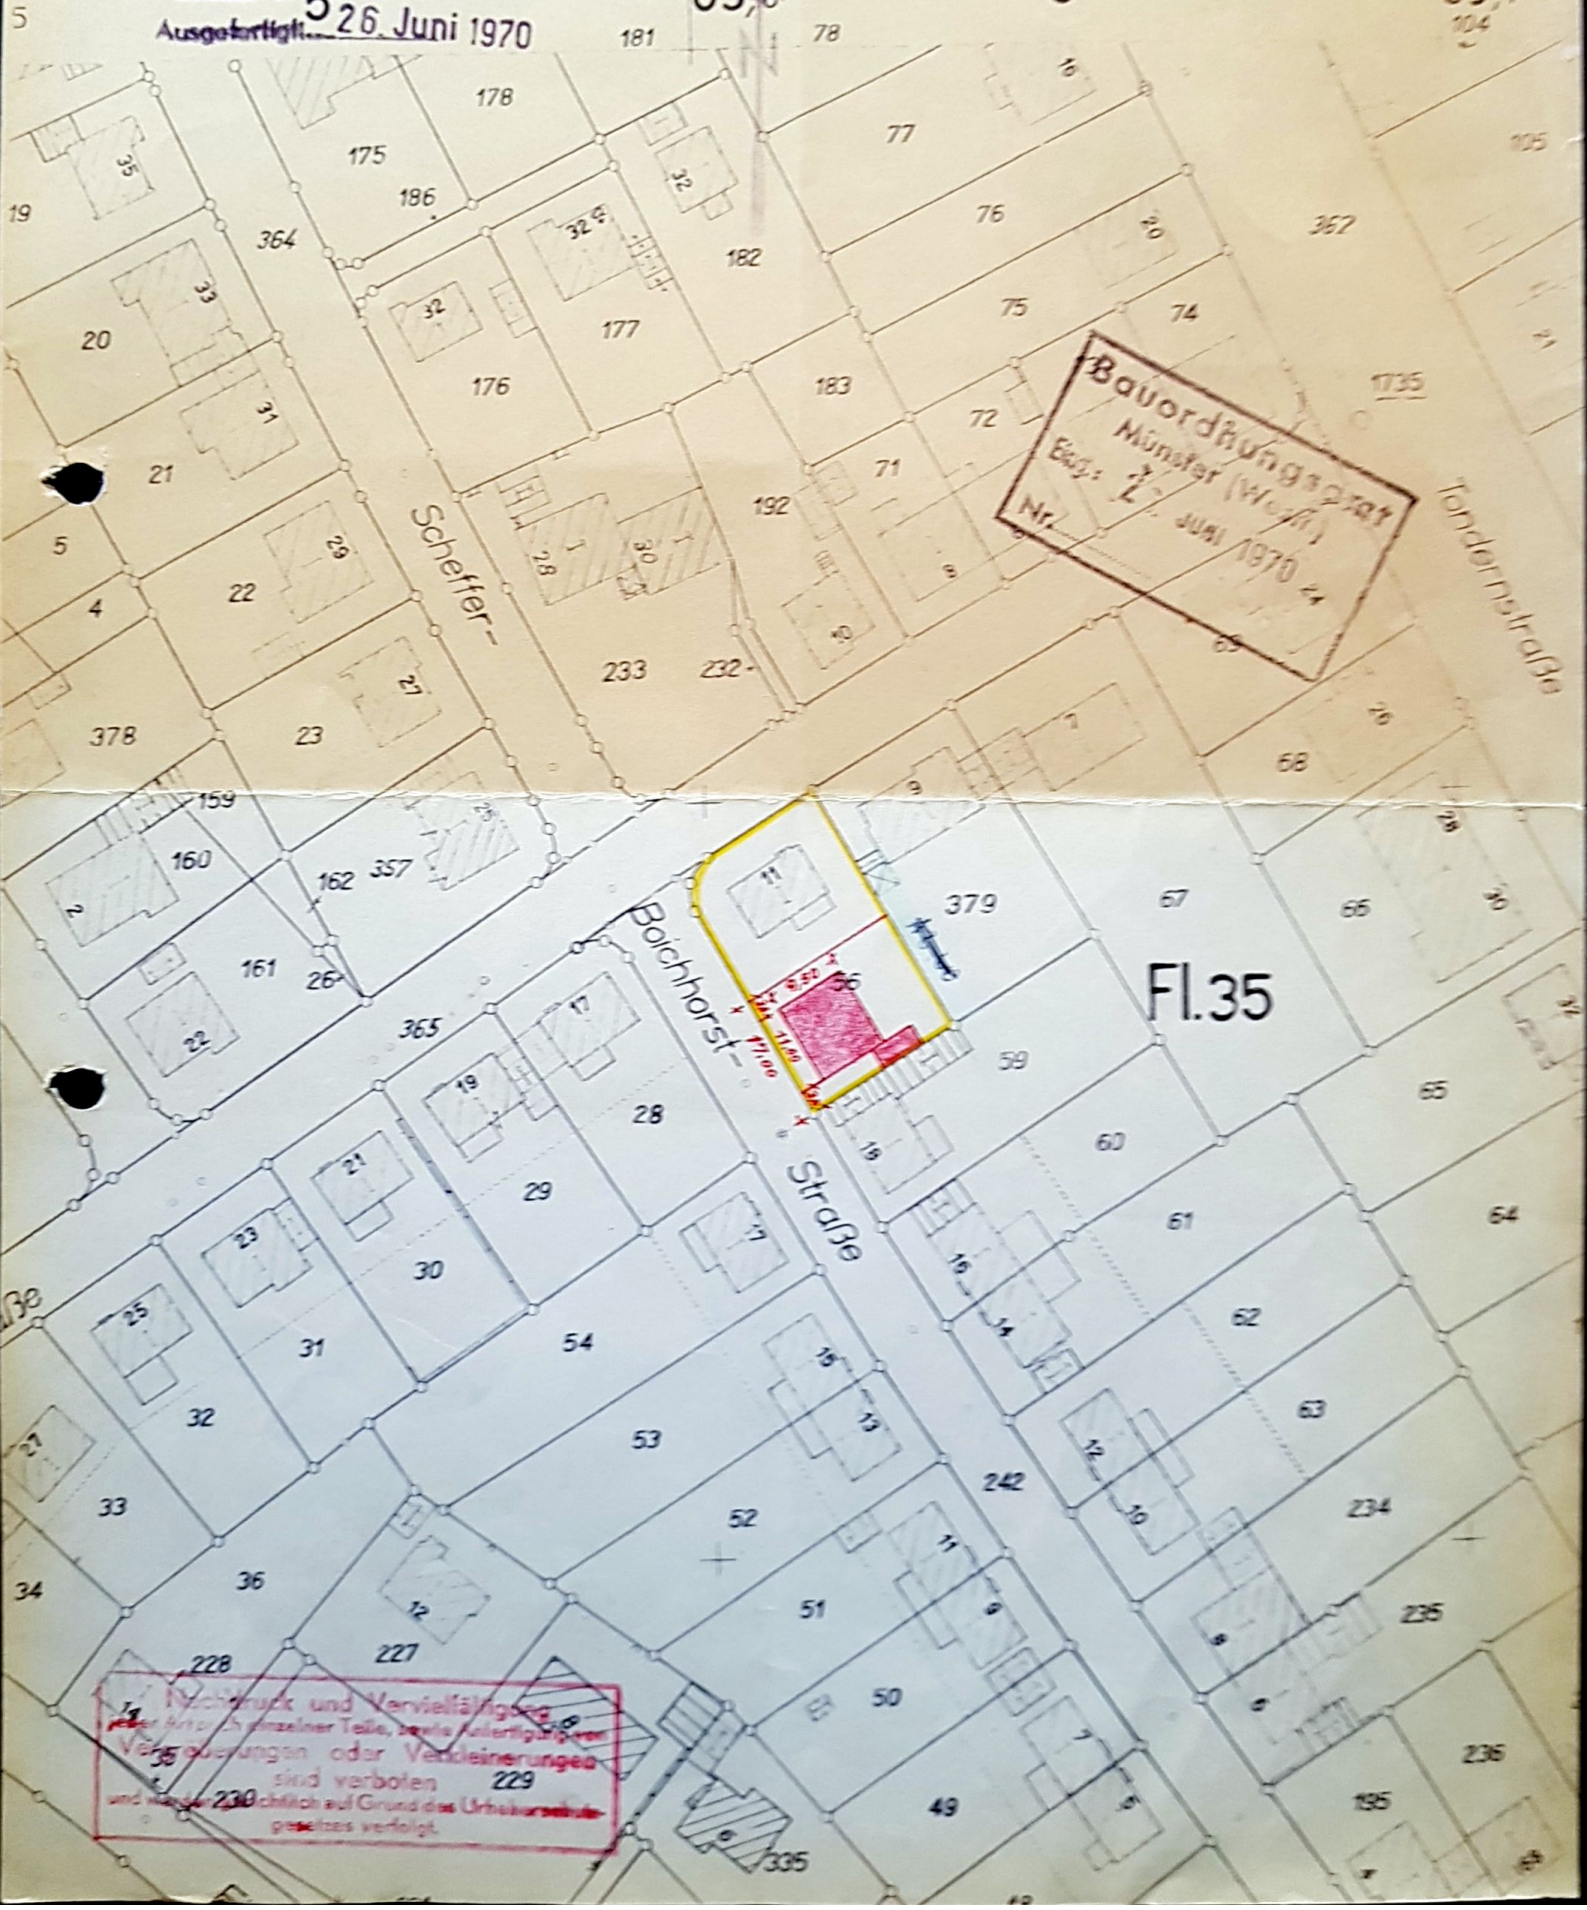

Bauordnungsamt
Münster (Westf.)
Bgg: 2. Juni 1970
Nr. _____

Fl. 35

Nachdruck und Vervielfältigung
jeder Art, einzelner Teile, sowie Ausfertigung von
Vergleichen oder Verkleinerungen
sind verboten
und werden 220 § 1 Abs. 1 Nr. 1
auf Grund des Urheberrechts-
gesetzes verfolgt.